

**ASFİNAG**                      BMG PG  
Sicherheitsstatus:           öffentlich

Erstelldatum:                      **12.07.2011**  
Geschäftszahl:                      Bitte ggf. vergeben!

## Aktenvermerk

### Projektbeschreibung A 26 - Linzer Autobahn

Betreff

Verteiler

#### Themenbereich

##### Projektbeschreibung

Das Projekt A26 Linzer Autobahn (Knoten Linz/ Hummelhof bis Ast. Donau Nord) liegt im westlichen Linzer Stadtgebiet und ist rund 4,3 km lang. Die Trasse beginnt unmittelbar nach dem Knoten Bindermichl (A7) und führt über die Westbrücke (Schrägseilbrücke über die Westbahn der ÖBB), den Tunnel Freinberg inkl. der Unterflurtrasse Waldeggstraße über die 4. Linzer Donaubrücke (Hängebrücke) bis zur Anschlussstelle Donau Nord. Insgesamt gibt es 5 Anschlussstellen.


Die bauliche Umsetzung erfolgt voraussichtlich in 3 Etappen:

1. Donaubrücke inkl. Anschluß an die B 127 und die B129
2. Tunnel Freinberg und Unterflurtrasse Waldeggstraße (bis HAST Waldeggstraße)
3. Westbrücke (Lückenschluß zur A 7 bei Knoten Hummelhof)

##### Projektziele

Generelle Zielsetzung der A26 Linzer Autobahn (Knoten Linz/ Hummelhof bis Ast. Donau Nord) ist eine umfassende und nachhaltige Lösung dringender verkehrlicher Probleme im Großraum Linz im Bereich des Individualverkehrs.

- Verbesserung der Durchgängigkeit des Kernbereiches der Stadt Linz Schaffung einer leistungsfähigen Nord-Süd Verbindung (Zubringerfunktion zur A 7)
- Reduktion der gesamten Verkehrsleistung (Kfz-km) und der Reisezeitsumme im Landesstraßen- und Gemeindestraßennetz im Großraum Linz
- Entlastung des städtischen Straßennetzes an den derzeit bereits überlasteten Haupteinfahrtsstraßen
- Verbesserte Sammlung, Lenkung und Verteilung des Ziel- und Quellverkehrs in der westlichen Stadthälfte von Linz
- großräumige flächenhafte Reduzierung der Umweltbelastungen (Lärm/Luft) im stark belasteten innerstädtischen Bereich
- Erhöhung der Verkehrssicherheit
- Verbesserung der Erreichbarkeit und somit Stärkung des Wirtschaftsstandortes Großraum Linz und nordwestliches Mühlviertel

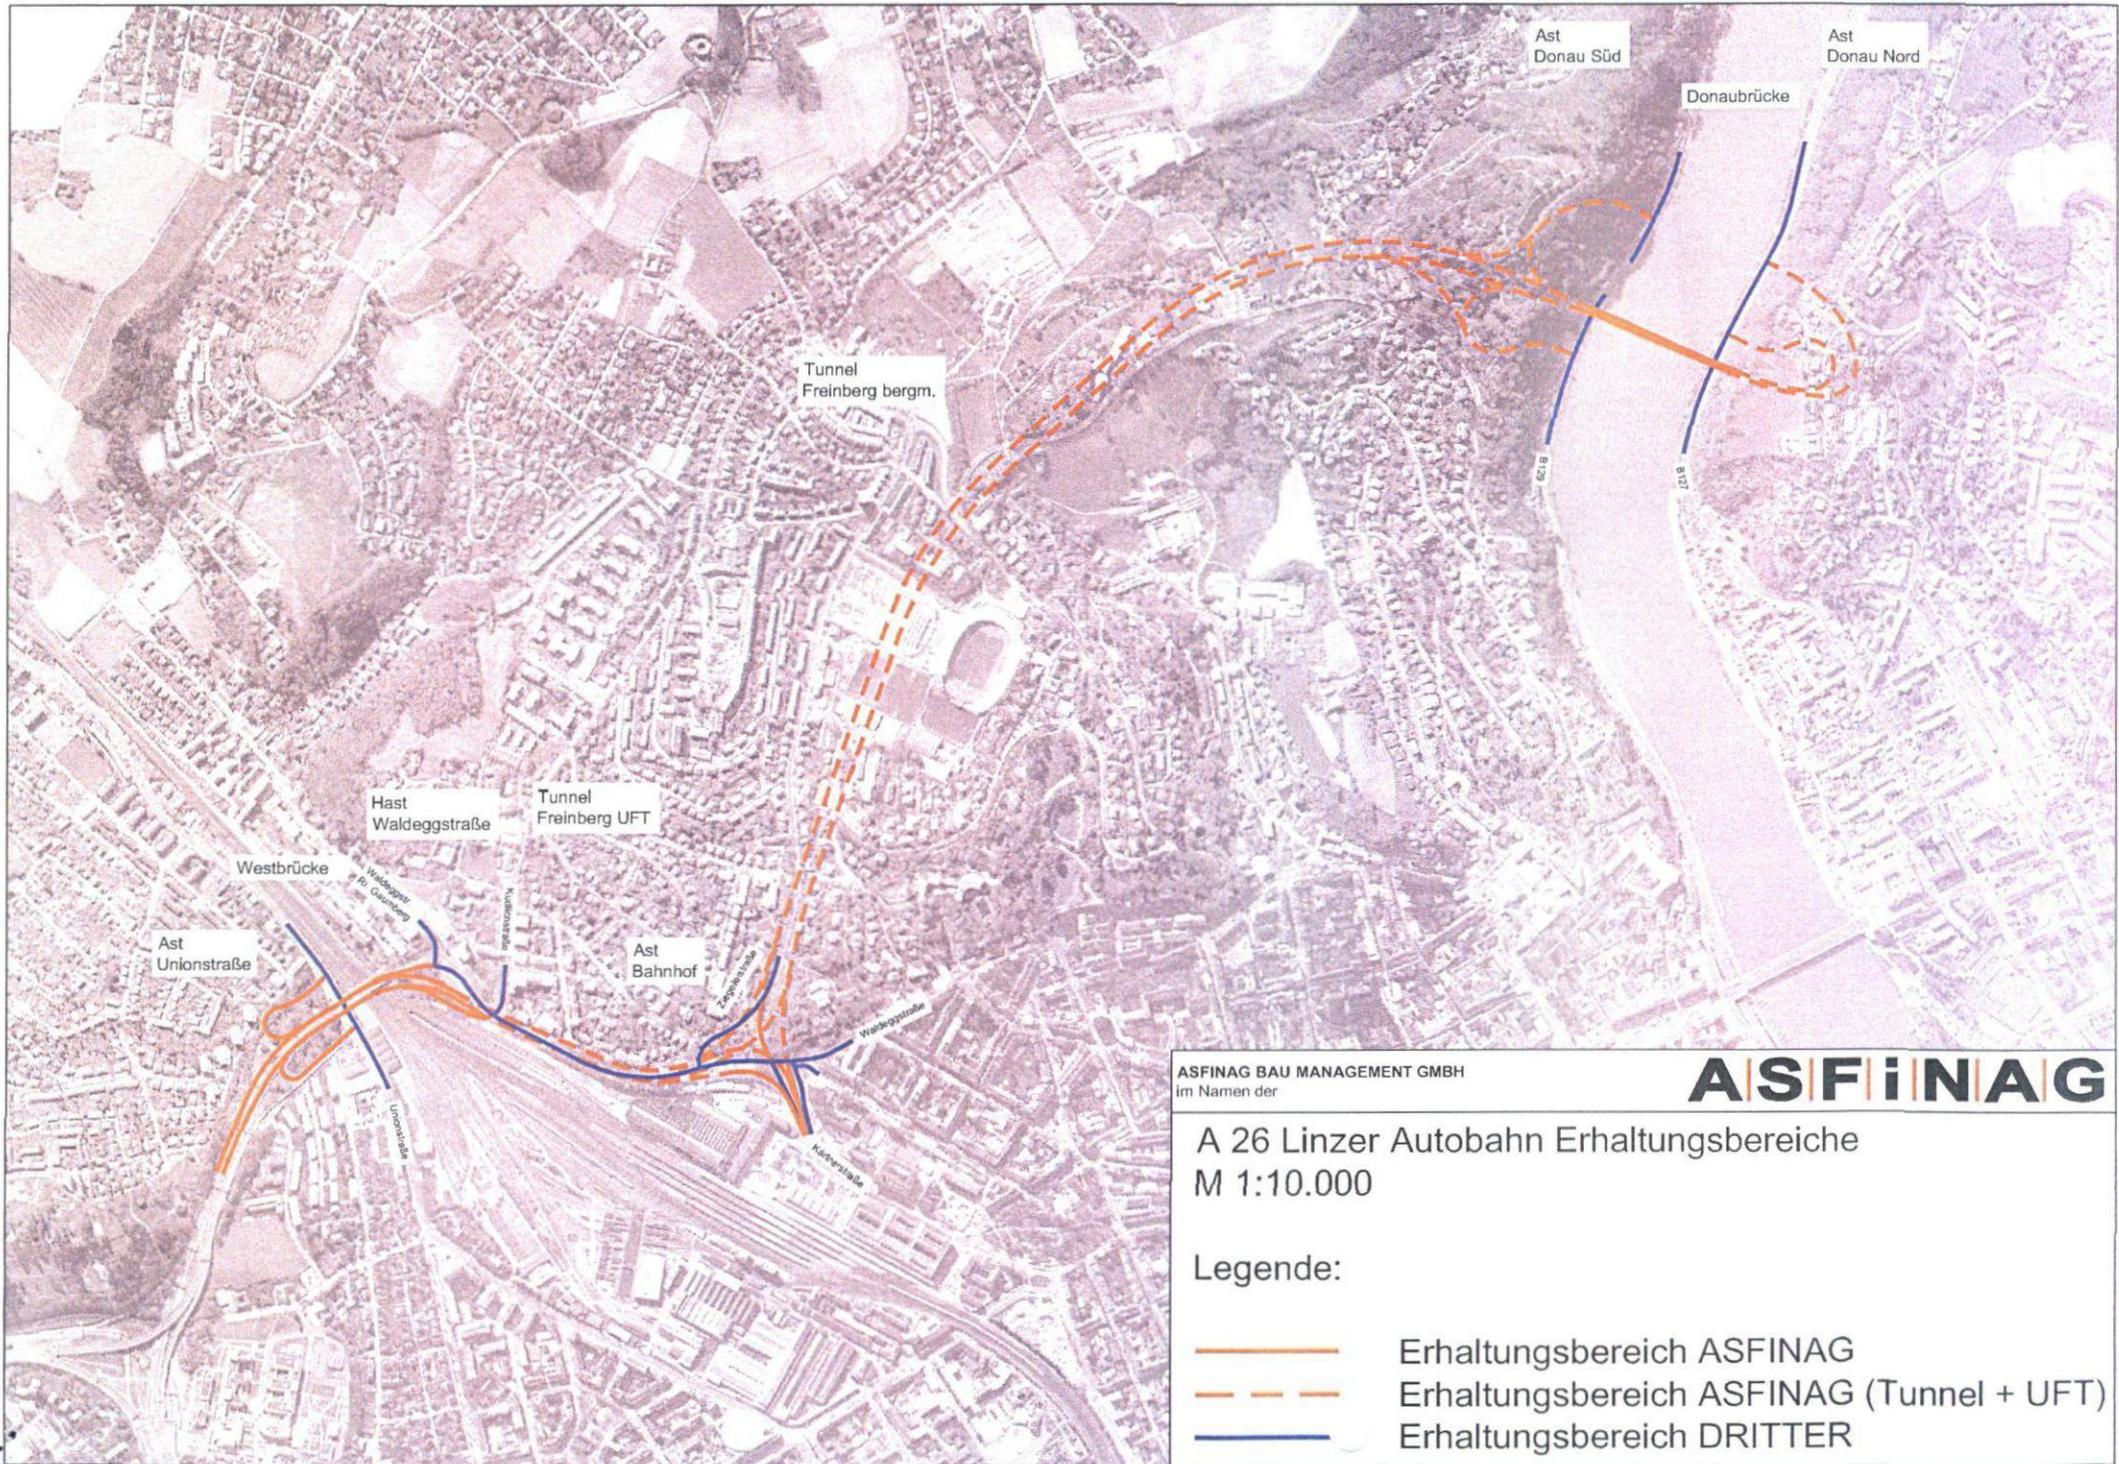

ASFINGAG BAU MANAGEMENT GMBH  
im Namen der

**ASFINGAG**

A 26 Linzer Autobahn Erhaltungsbereiche  
M 1:10.000

Legende:

- Erhaltungsbereich ASFINGAG
- - - - - Erhaltungsbereich ASFINGAG (Tunnel + UFT)
- Erhaltungsbereich DRITTER

## Streckengrafik

